

EC1 EC2 EC3 CIRCUIT MOTEUR / ENGINE COOLING  
 IC1 IC2 IC3 CIRCUIT AIR SURAL. / AIR CHARGE COOLING

fixation au sol  
 2x4 oblongs 20x40  
 ground fixing  
 2x4 holes 20x40


IC3 GAVAGE BT VOIR FOLIO 2/2  
 FILLING IC SEE FOLIO 2/2

fixation au sol / ground fixing  
 1200 [47.244]  
 1440 [56.7]  
 1870 [73.6]

L3	C.D.G./C.O.G. (mm/inch)	OdM/Wet	L2 (mm/inch)	L1 (mm/inch)	MOTEUR/ENGINE	ALTERNATEUR/GENERATOR	A vide/Dry	OdM/Wet	MASSSE/WEICHT (kg/lbs)
1704	67.10	1679 / 66.10	0	3158/124.33	12V4000 G23 R	LSA 50.1 L8	10563/23287	11004/24259	
1750	68.89	1723 / 67.85	13/0.5	3258/126.27	12V4000 G23 R	LSA 50.1 V.10	10843/23904	11284/24877	
1796	70.7	1769 / 69.63	42/1.65	3268/128.66	12V4000 G23/43/63/83	LSA 51.2 S55	11328/24973	11769/25946	
1836	72.30	1808 / 71.20	142/5.6	3368/132.6	12V4000 G23/43/63/83	LSA 51.2 M60	11623/25624	12064/26596	

mosse et c.d.g. avec ALPR / weight and c.o.g. with ALPR

DETAILS DE RACCORDEMENT. VOIR FOLIO 2/2  
 FOR CONNECTING DETAILS SEE SHEET 2/2

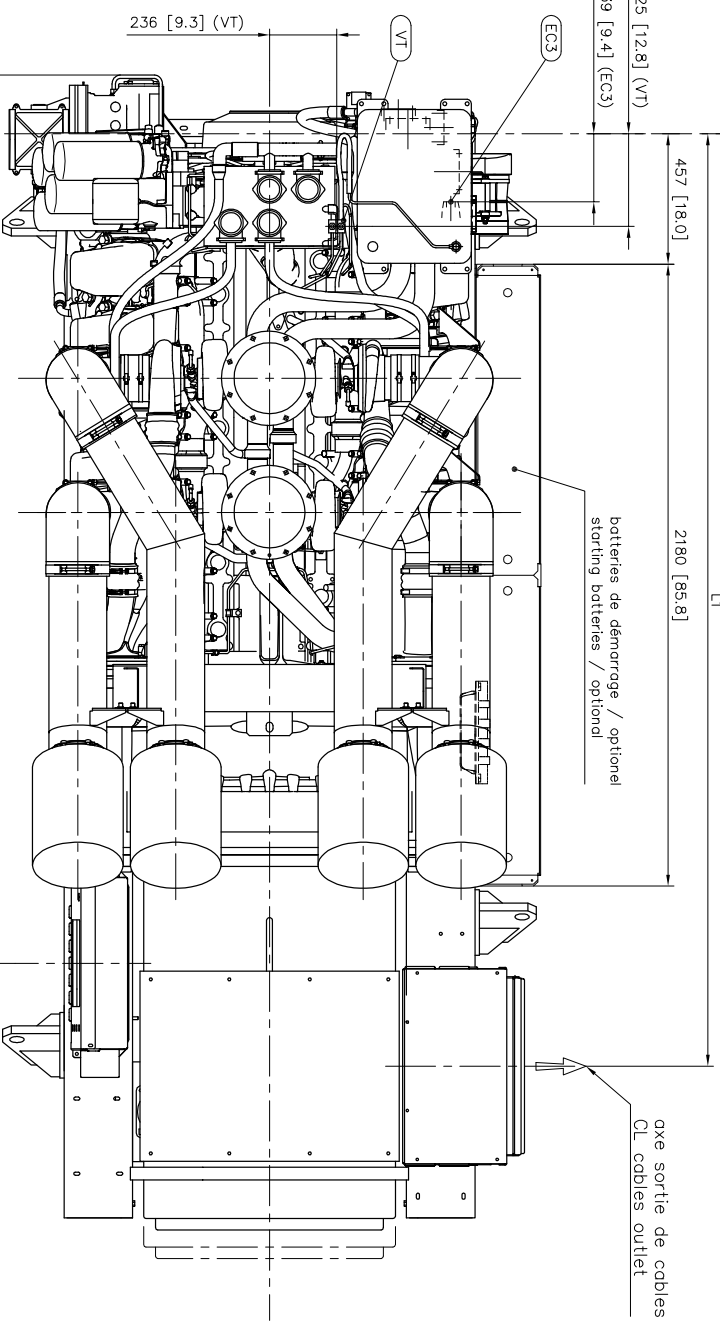

(pupitre de commande / control panel) 2908 [114.5]

axe sortie de cables  
 CL cables outlet

Ce plan vous est remis à titre indicatif et peut être révisé sans préavis  
 This drawing is for informational purposes only and may be changed without notice

C	LINE A.00R GÉNÉRALE	08/05/11	G. ARCHA
F	PROJET AT. AGO.238 DANS TABLEAU - SONTIHO DEBENT 50.2X10	23/09/08	G. ARCHA
E	PROJET AT. AGO.238 DANS TABLEAU	17/07/07	G. ARCHA
D	PROJET FIXE CHANGE SUR CIRCUIT BT SUR FOLIO 2/2	05/07/07	G. ARCHA
C	PLAN VALIDE - VALIDE POUR DIFFUSION	26/06/07	G. ARCHA
B	STRONG FIXATION AU SOL 1200 ET/OU 910	15/02/07	G. ARCHA
A	CREATION DU DOCUMENT	13/09/06	USA

DESIGNATION DE LA MODIFICATION

NO. DATE DESINE

MATIERE : - - - - -

RECELEMENT : - - - - -

TOLERANCE : JS13/JS13 sauf indication Particulière

DESIGNATION : GROUPE ELECTROGENE / GENSET  
 MOTEUR / ENGINE MTU 12V4000-603

FORMAT : A1

ECHELLE : 1/12

FOLIO : 1/2

MASSSE (Vide/Plan) : - - - - - KG

**ESDMO** 3-00-01-3845-01-G

12 rue, rue de Valenciennes 59272 BRISTOT - TEL : 0320 81 41 41 - FAX : 0320 75 75 75 - TROISIEME - 02 28 41 81 51  
 CE PLAN EST LA PROPRIETE DE LA SOCIETE. IL NE PEUT ETRE REPRODUIT, CITE, NI COMMUNIQUE SANS AUTORISATION